
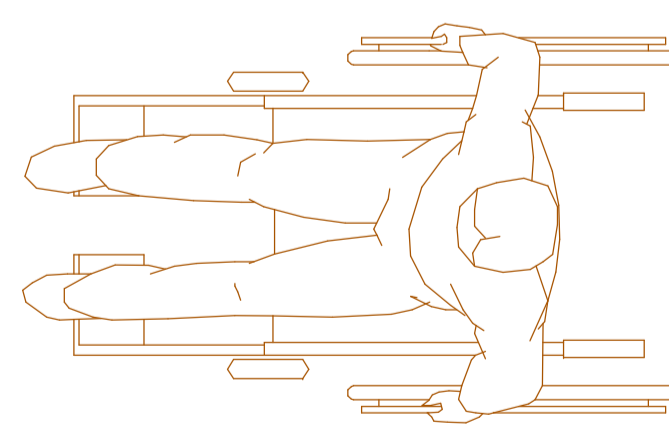


NABÍJECÍ KONTAKT V JEDNÉ NEBO DVOU STANICÍCH (POUZE PRO BATERIOVÝ POHON)

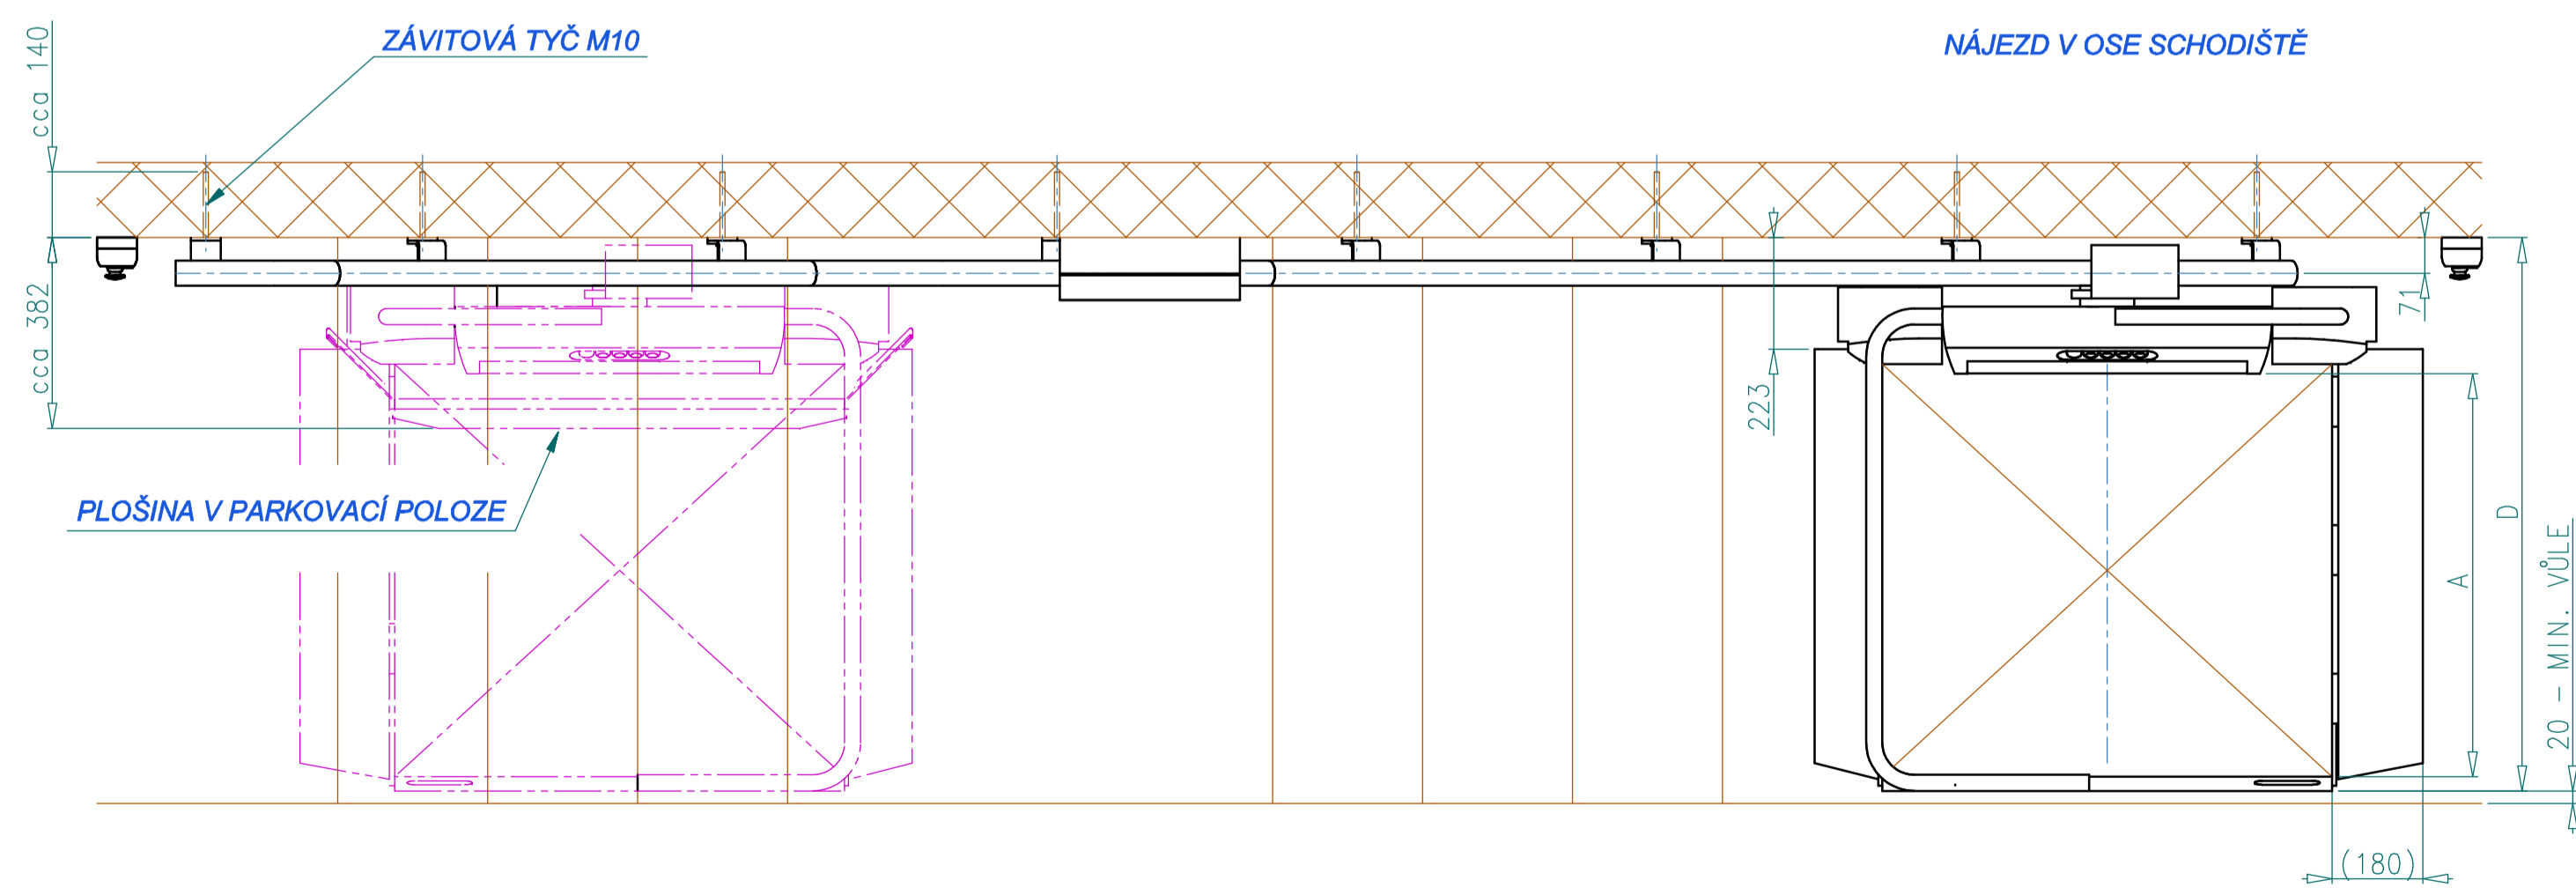

- POZNÁMKY :
1. PROVEDENÍ PRAVÉ NEBO LEVÉ - URČUJE SE PODLE POLOHY PLOŠINY PŘI POHLEDU ZE SPODU SCHODIŠTĚ
 2. TRUBKY POJEZDU A KABELOVÝ ŽLAB STANDARDNĚ VYROBENY Z NEREZOVÉHO MATERIÁLU
 3. PLOŠINY VE STANICÍCH MUSÍ STÁT MEZI SLOUPKY
 4. EL. PROPOJENÍ ROZVADĚČE S TLAČÍTKOVÝMI OVLADAČI NA ZDI A PŘÍVOD NAPÁJENÍ PLOŠINY - ZASEKÁNO VE ZDI NEBO VEDENO PO ZDI V PLASTOVÝCH LIŠTÁCH

UPOZORNĚNÍ :
 NÁČRTY ZOBRAZUJÍ STANDARDNÍ UMÍSTĚNÍ PLOŠINY. V PŘÍPADĚ NUTNOSTI ATYPICKÉHO UMÍSTĚNÍ PLOŠINY (ÚZKÉ SCHODIŠTĚ, OMEZENÉ MOŽNOSTI V NÁSTUPNÍ NEBO VÝSTUPNÍ STANICI APOD.), PRACOVNÍCI NAŠEHO PROJEKČNÍHO ODDĚLENÍ POSODÍ KONKRÉTNÍ SITUACI A NAVRHNOU VHDNÉ ŘEŠENÍ (POTŘEBNOU ÚPRAVU PLOŠINY).

PROVEDENÍ	PRAVÉ, LEVÉ
PROSTŘEDÍ	VENKOVNÍ, VNITRNÍ
UPEVNĚNÍ DRÁHY	NA NOSNOU ZEĎ, PŘÍPADNĚ NA POMOČNOU OCELOVOU KONSTRUKCI
KOTVENÍ	ZÁVITOVÁ TYČ M10, CHEMICKÝ SYSTÉM HILTY
ROZVADĚČ	UMÍSTĚN NA ZDI NEBO ZAPUŠTĚN DO STĚNY, ROZMĚR 244 x 194 x 98 (PŘI VĚTŠÍM POČTU STANIC ROZMĚR 304 x 224 x 127)

ROZMĚRY PŘEPRAVNÍ DESKY			
A	B	C1	D
750	900	1390	1056
800	900 / 1000 / 1200	1390 / 1490 / 1690	1106
900	900 / 1000 / 1200 / 1400	1390 / 1490 / 1690 / 1890	1206
MINIMÁLNÍ ŠÍŘKA PŘÍMÉHO SCHODIŠTĚ			1076
V SOUVISLOSTI SE ZMĚNOU ÚHLU SCHODIŠTĚ SE MĚNÍ HODNOTY ROZMĚRŮ "E" A "C1"			

UPEVNĚNÍ POJÍZDNÉ DRÁHY NA ZEĎ		 manuspv@manuspv.cz www.manuspv.cz
TYP PLOŠINY	CPM 300	
DISPOZICE UMÍSTĚNÍ PLOŠINY		
		MĚŘÍTKO 1 : 10